

Einwohnergemeinde Trachselwald
Umgestaltung Garten beim Schulhaus in Pausenplatz

Kostenvoranschlag

Kostenvoranschlag

Pausenplatz beim Schulhaus

411 Baumeisterarbeiten

Zementplatten entfernen
Humus abtragen inkl. Abtransport
Kieskoffer inkl. Rohplanie
Pfosten für Hängmatte und Slackline versetzen und einbetonieren
Offerte Gebr. Frank AG, Heimisbach

Fr.11'450.00

424 Pausenplatz

Gartenhaus unverändert
Gartenzaun bestehend
Feinplanie Kieskoffer
Zementplatten auf Gehweg und im Gartenhaus verlegen
Sitzecke aus Steinquadern
Grünhecke
Liefern und verlegen von Kunstrasen
Liefern und pflanzen einer Platane
Offerte Gfeller Gartenbau, Lützelflüh-Goldbach

Fr.32'650.00

425 Ausstattung

Gartenhaus unverändert

Fr.0.00

Slackline inkl. Pfosten
Annahme

Fr.2'000.00

Hängematte inkl. Pfosten
Annahme

Fr.2'000.00

491 Architekt

Vorprojekt vorhanden

Fr.0.00

Projektplan revidieren, Ausführungsplan, Submission, Bauleitung,
Rechnungskontrolle und Abrechnung
Paul Flückiger, Heimisbach

Fr.4'000.00

499 Unvorhergesehenes, Rundung

Fr.2'900.00

Pausenplatz beim Schulhaus total

Fr.55'000.00


Heimisbach, 05. 10. 2016

Paul Flückiger

Einwohnergemeinde Trachselwald
Umgestaltung Umgebung Vorplätze Schulhaus - Mehrzweckanlage
Grundriss **Pausenplatz Schulhaus**

1516/06

03. 10. 2016	
Mst. 1:100	
A3 42/30	

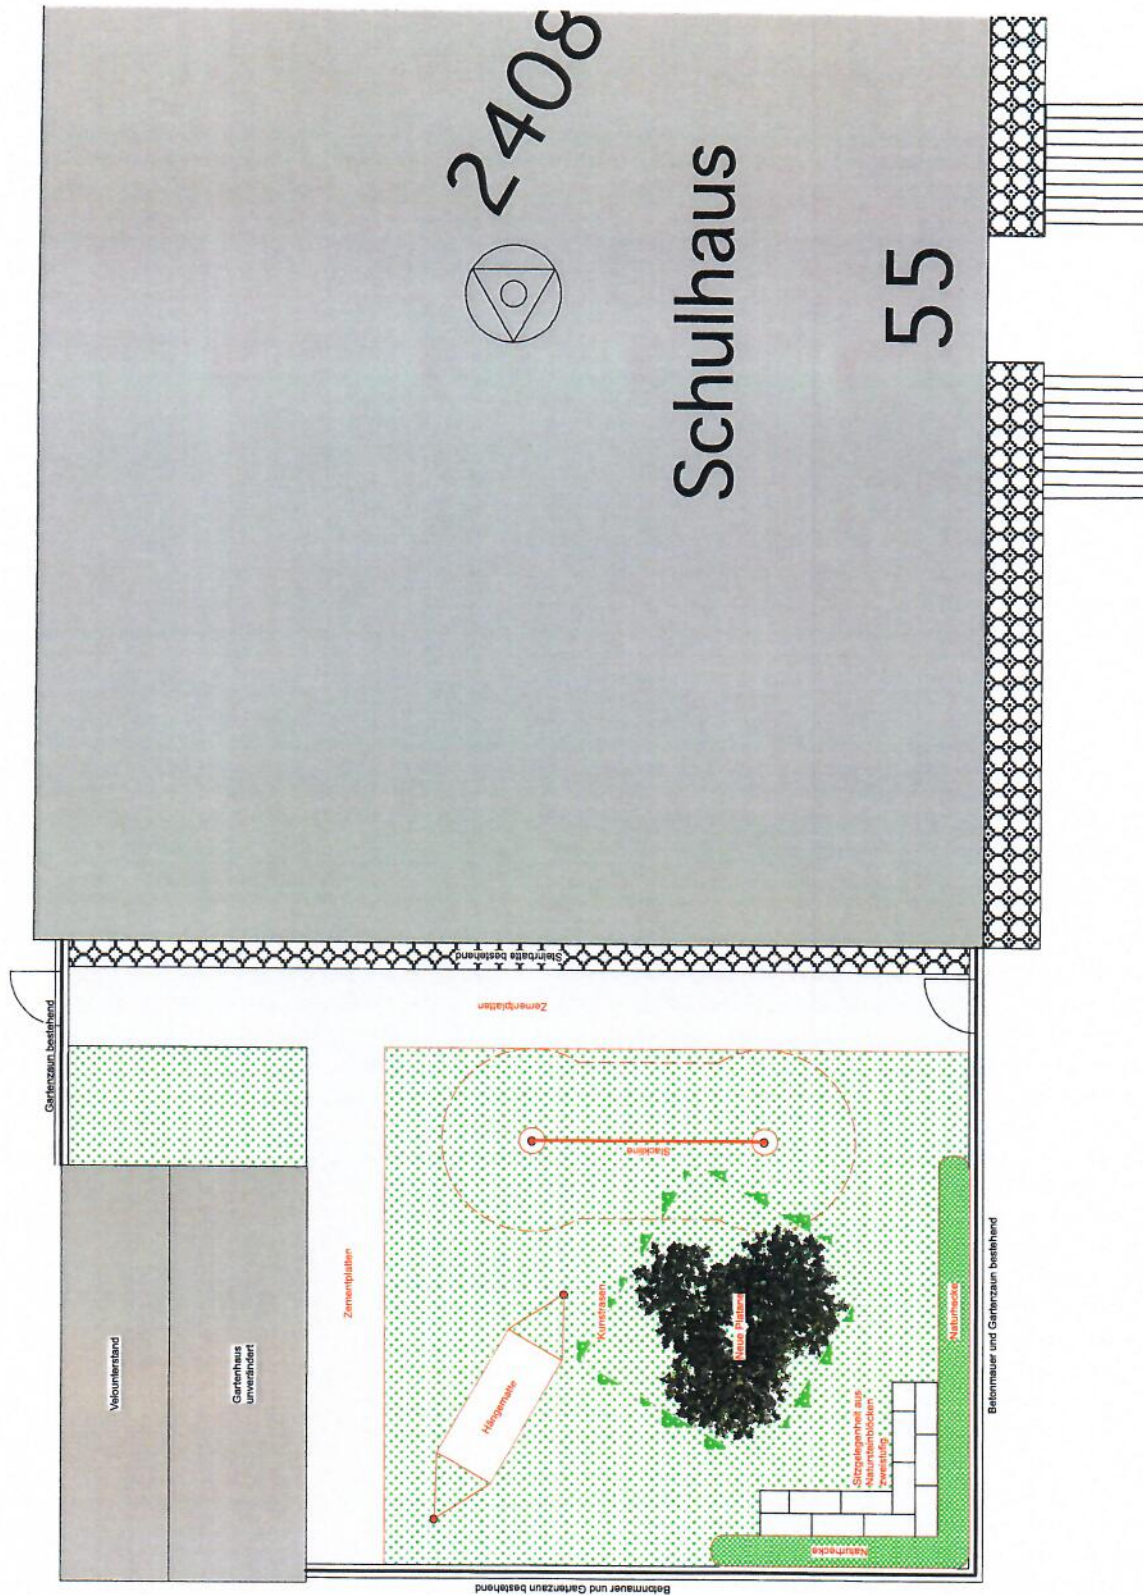

678

187